




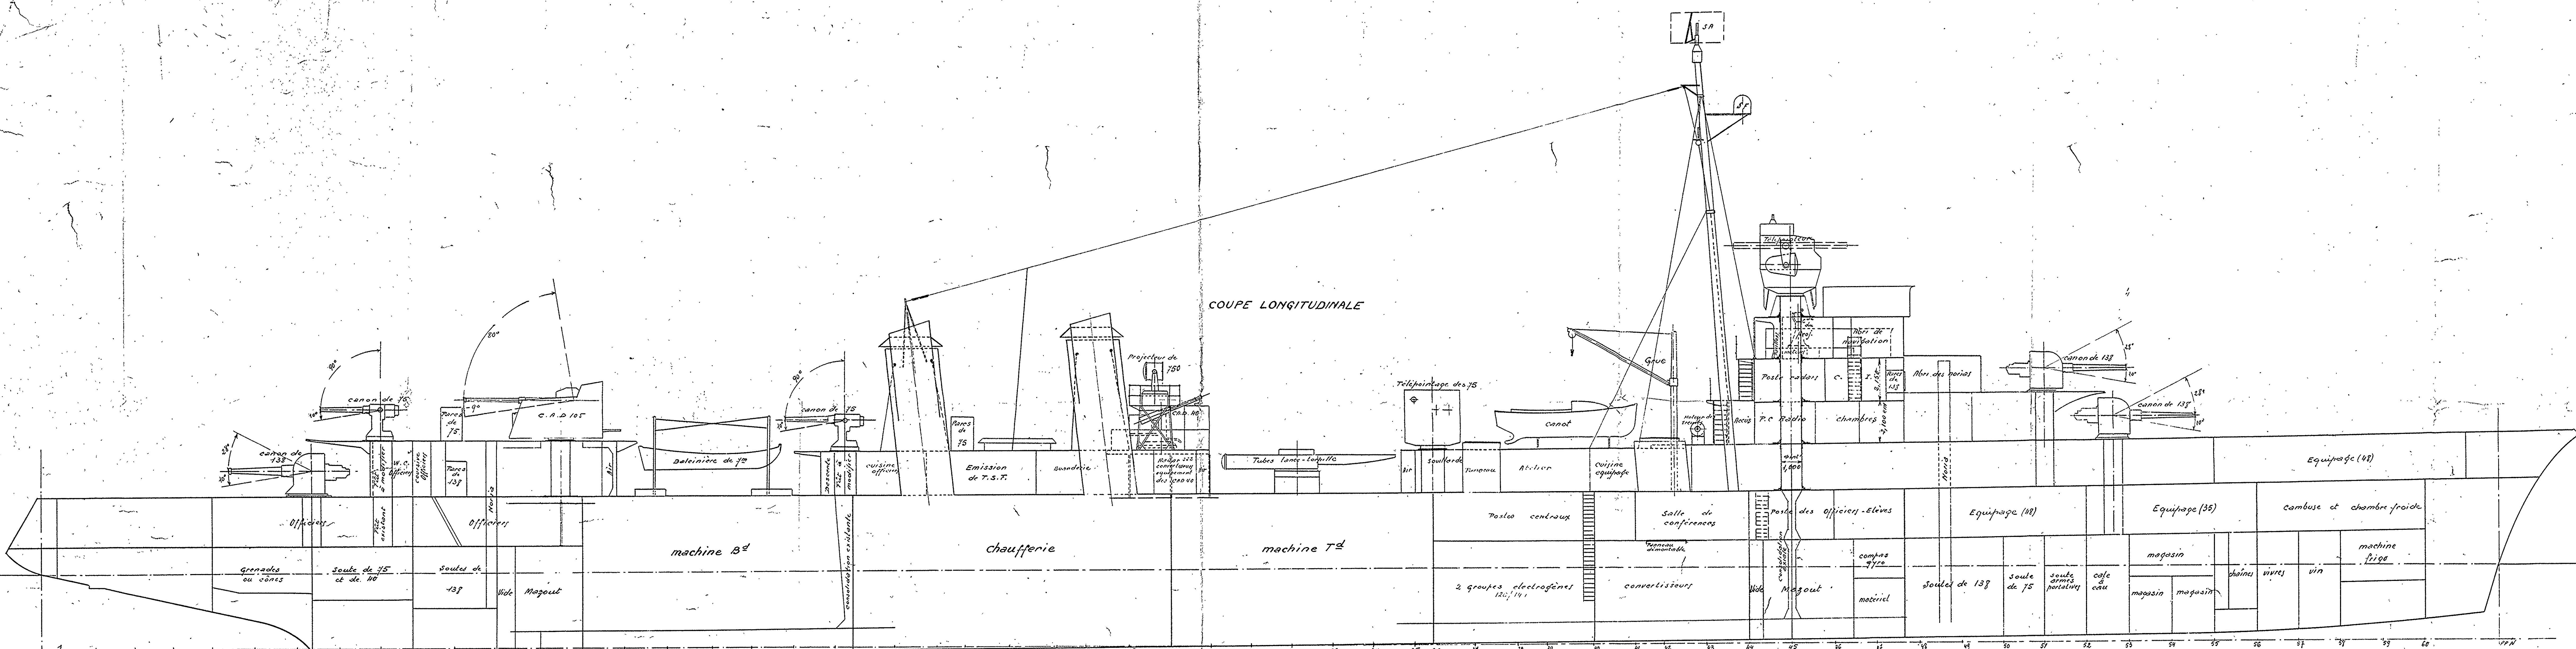


COUPE LONGITUDINALE

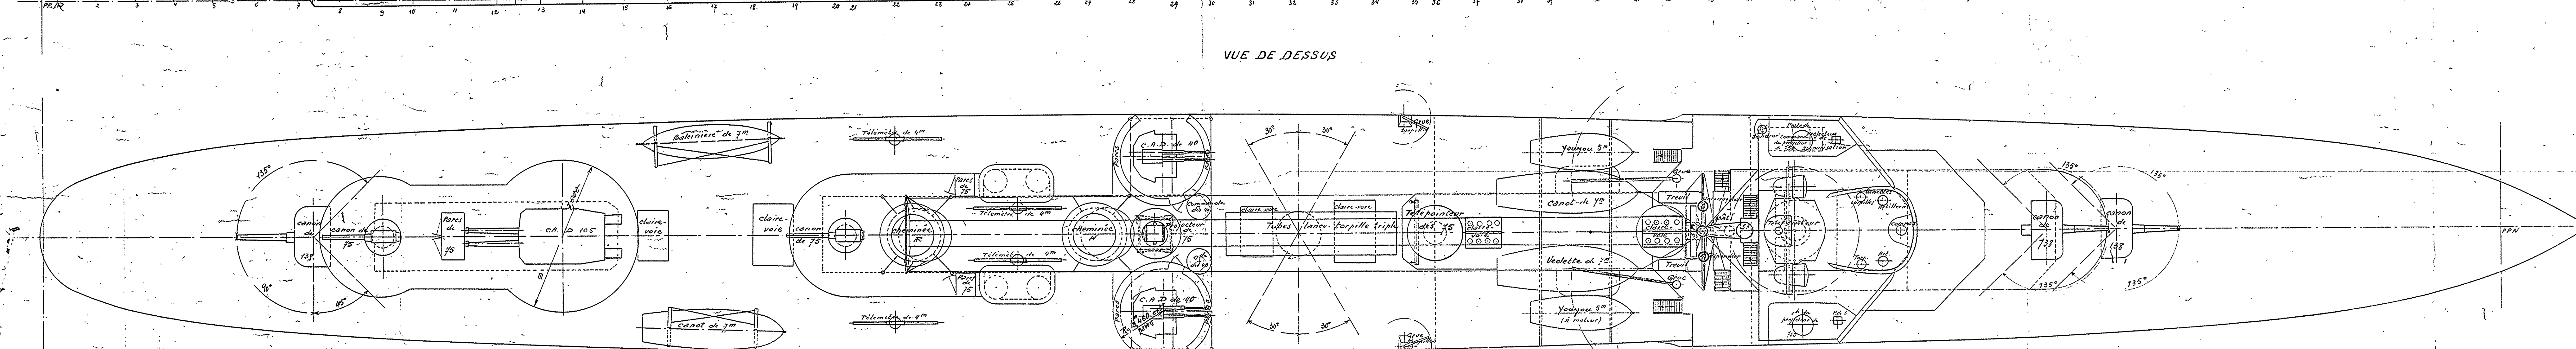

VUE DE DESSUS

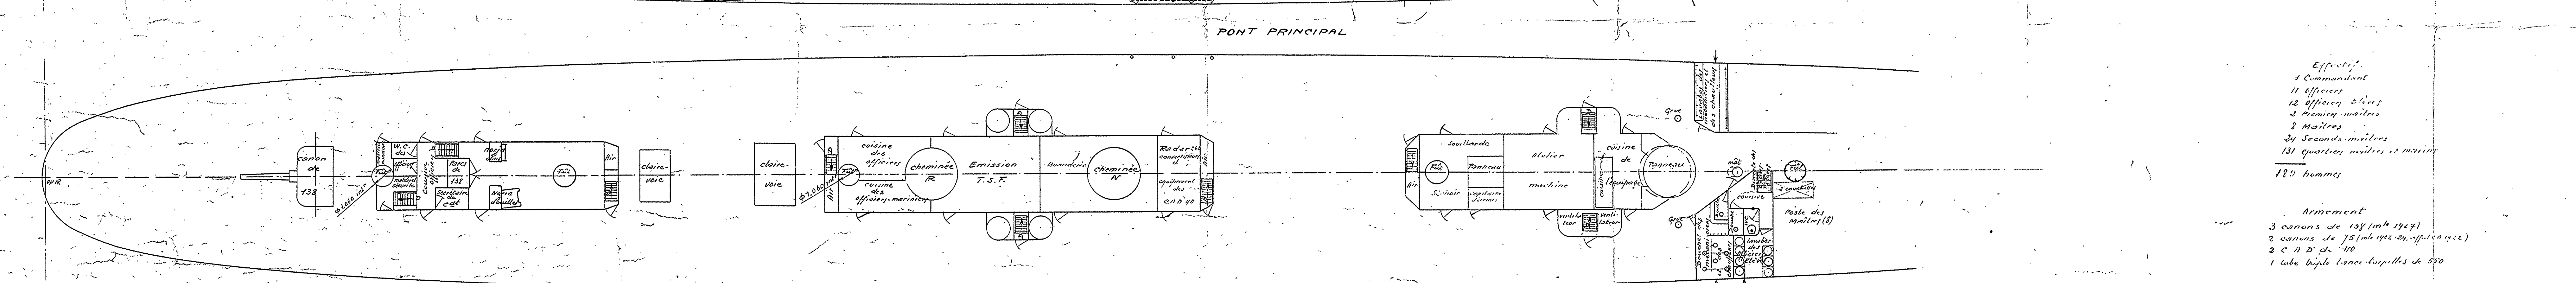


PONT PRINCIPAL

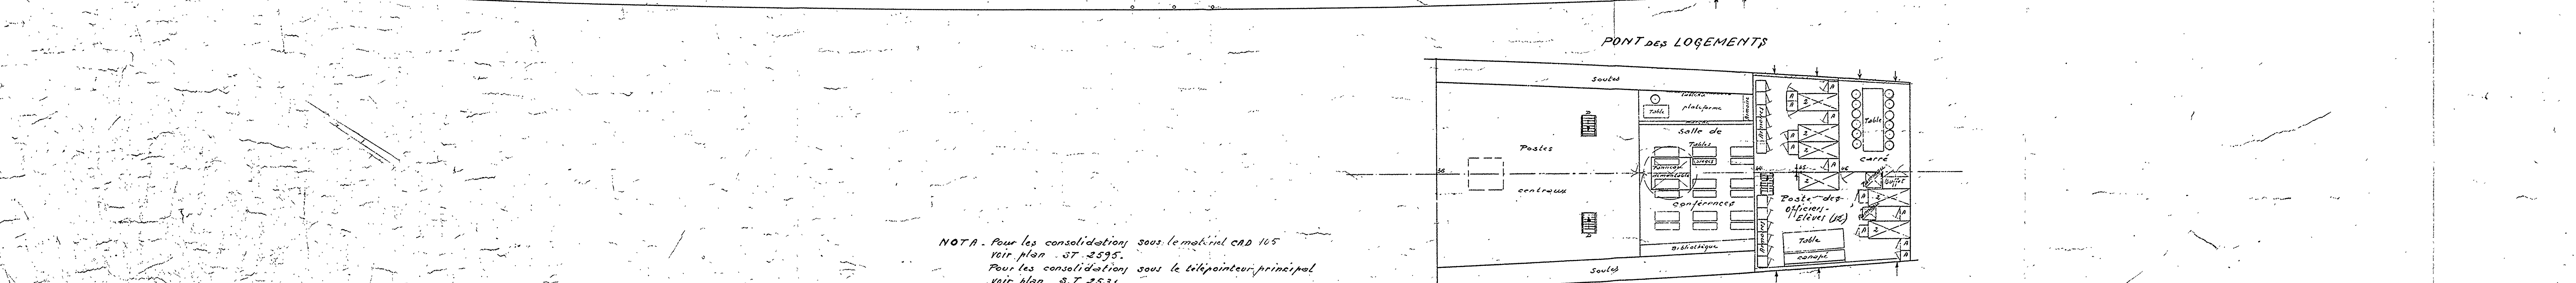


PONT DES LOGEMENTS

NOTA. Pour les consolidations sous le matériel CAD 105  
voir plan ST 2535.  
Pour les consolidations sous le télémètre principal  
voir plan ST 2531.


PASSERELLE DE NAVIGATION

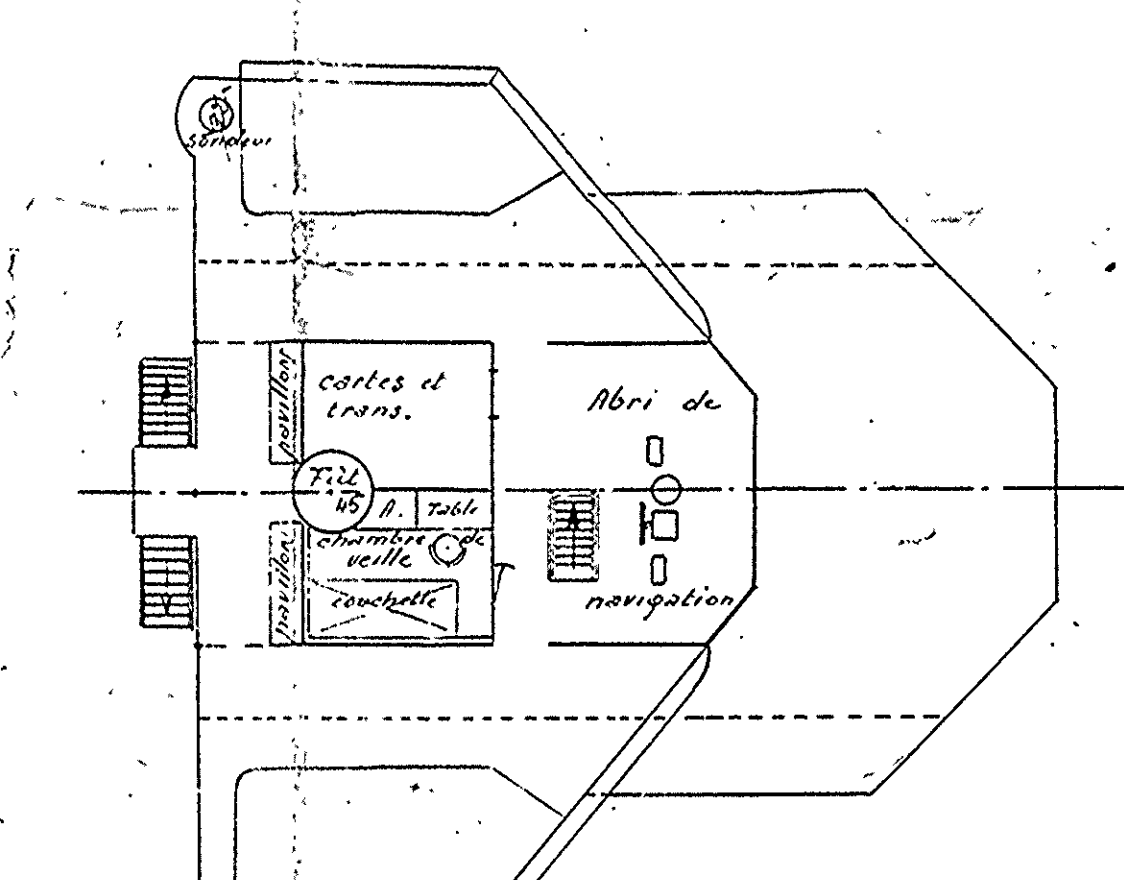

PLATEFORME INTERMÉDIAIRE

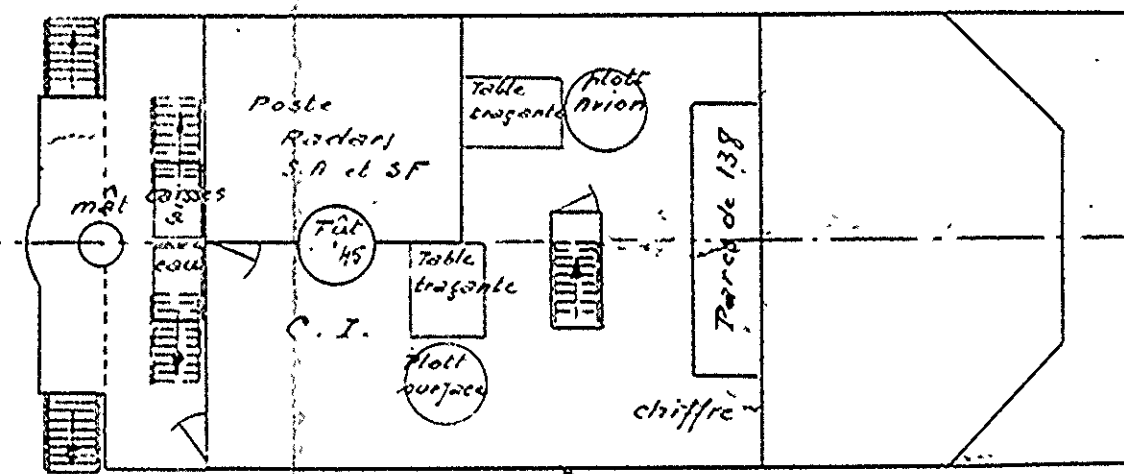

TOUF TEUQUE

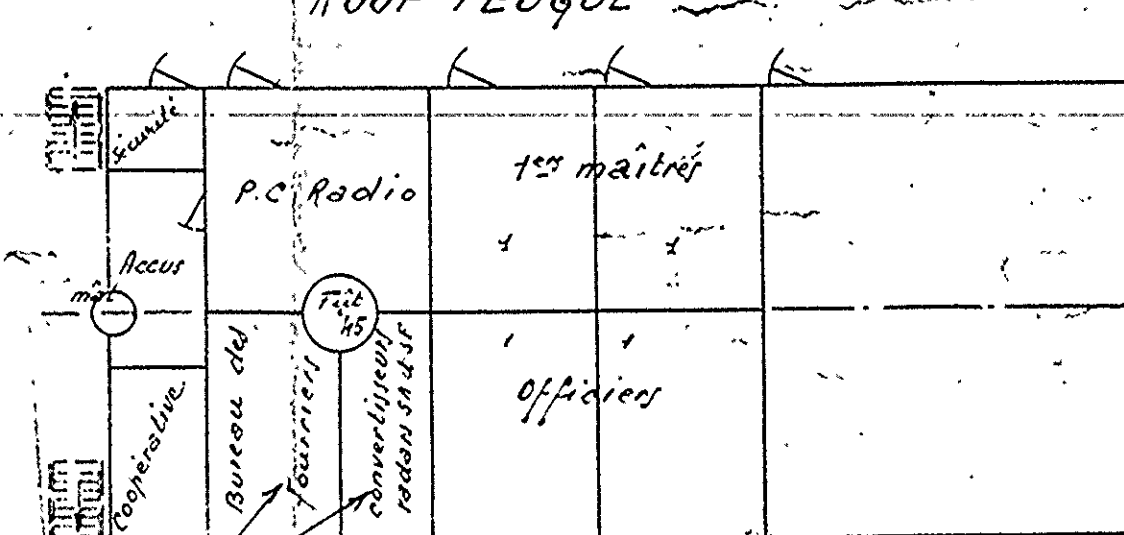

10/10/44  
Signature

Modifications

10/10/44

Signature

Signature

